

UCHWAŁA NR
RADY GMINY WICKO

z dnia 27 lutego 2018 r.

**w sprawie wyrażenia zgody na ustanowienie służebności przesyłu na rzecz Energa Operator Spółki
Akcyjnej Oddział w Koszalinie**

Na podstawie art. 18 ust.2, pkt 9 lit. a ustawy z dnia 8 marca 1990 roku o samorządzie gminnym (Dz.U. z 2017 roku, poz. 1875 ze zm) oraz art. 13 ust.1 ustawy z dnia 21 sierpnia 1997 roku o gospodarce nieruchomościami (Dz.U. z 2018 r., poz. 121 ze zm) oraz art. 305¹ ustawy z dnia 23 kwietnia 1964 r. Kodeks cywilny (Dz.U. z 2017 r., poz. 459 ze zm.)

Rada Gminy Wicko
uchwała co następuje:


§ 1.1. Wyraża się zgodę na ustanowienie na nieruchomości stanowiącej własność Gminy Wicko, oznaczonej w ewidencji gruntów jako działka nr 20 obr. Wrzeście , objętej Księgą Wieczystą Nr SL1L/00015077/1 prowadzoną przez Sąd Rejonowy w Łęborku, odpłatnej na czas nieoznaczony służebności przesyłu na rzecz Energa Operator Spółki Akcyjnej Oddział w Koszalinie przy ulicy Morskiej 10.

2. Służebność, o której mowa w ust. 1 polegać będzie na prawie posadowienia na nieruchomości napowietrznej linii elektroenergetycznej 110 kV o długości 8,5 m w pasie gruntu o powierzchni służebności 83 m² oraz na prawie wstępu, przechodu, przejazdu, swobodnego, całodobowego dostępu do tych urządzeń w celu wykonania czynności związanych z posadowieniem linii, naprawami, remontami, eksploatacją, konserwacją urządzeń energetycznych znajdujących się na nieruchomości obciążonej z obowiązkiem każdorazowego przywrócenia terenu do stanu pierwotnego na koszt Energa Operator S.A., której przebieg określa załącznik do niniejszej uchwały stanowiący jej integralną część.

§ 2. Wykonanie uchwały powierza się Wójtowi Gminy Wicko

§ 3. Uchwała wchodzi w życie z dniem podjęcia.

Załącznik do uchwały Nr
Rady Gminy Wicko
z dnia 27 lutego 2018 r.

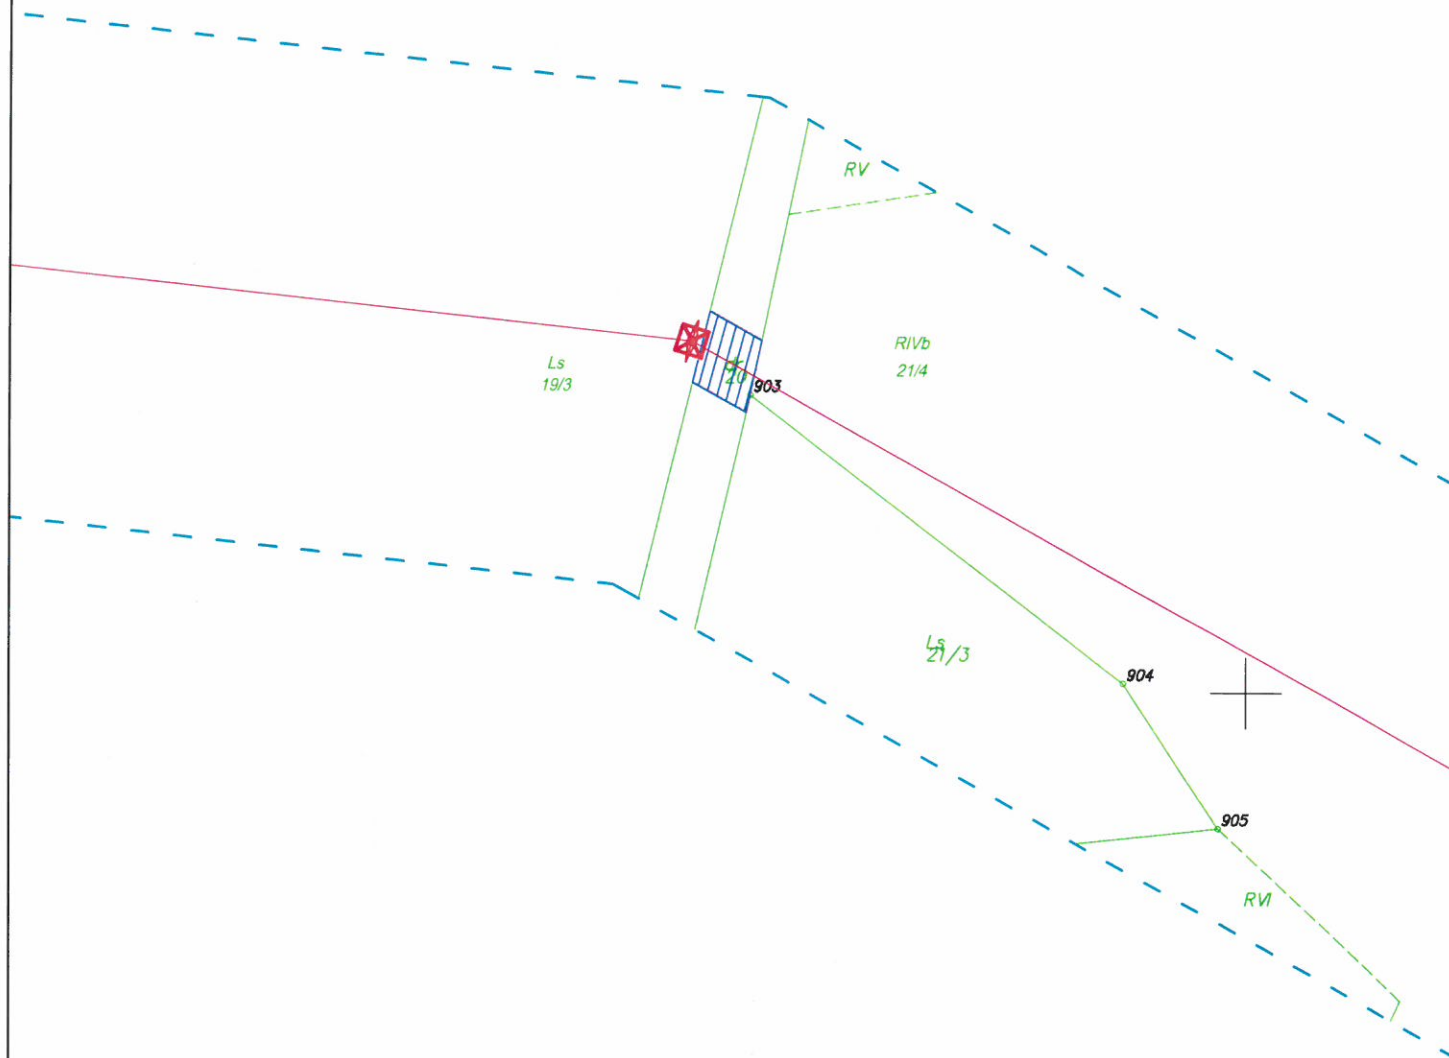

	Stanowisko słupa linii 110 kV Oś napowietrznej linii 110 kV Oś napowietrznej linii 15 kV Stanowisko słupa linii 15 kV	Zakreskowana powierzchnia pasa służebności przesyłu:		Plan trasy linii 110 kV Wicko - Wojciechowo wraz z krzyżówkami
Skala: 1:1000 Data wykonania mapy: 2017-12-28	Nr umowy: Gmina: Wicko Obręb: Wrzeście Nr działki: 20	Powierzchnia służebności na przedmiotowej działce [m ²]:	83	Podpis właściciela: Podpis przedstawiciela inwestora: