


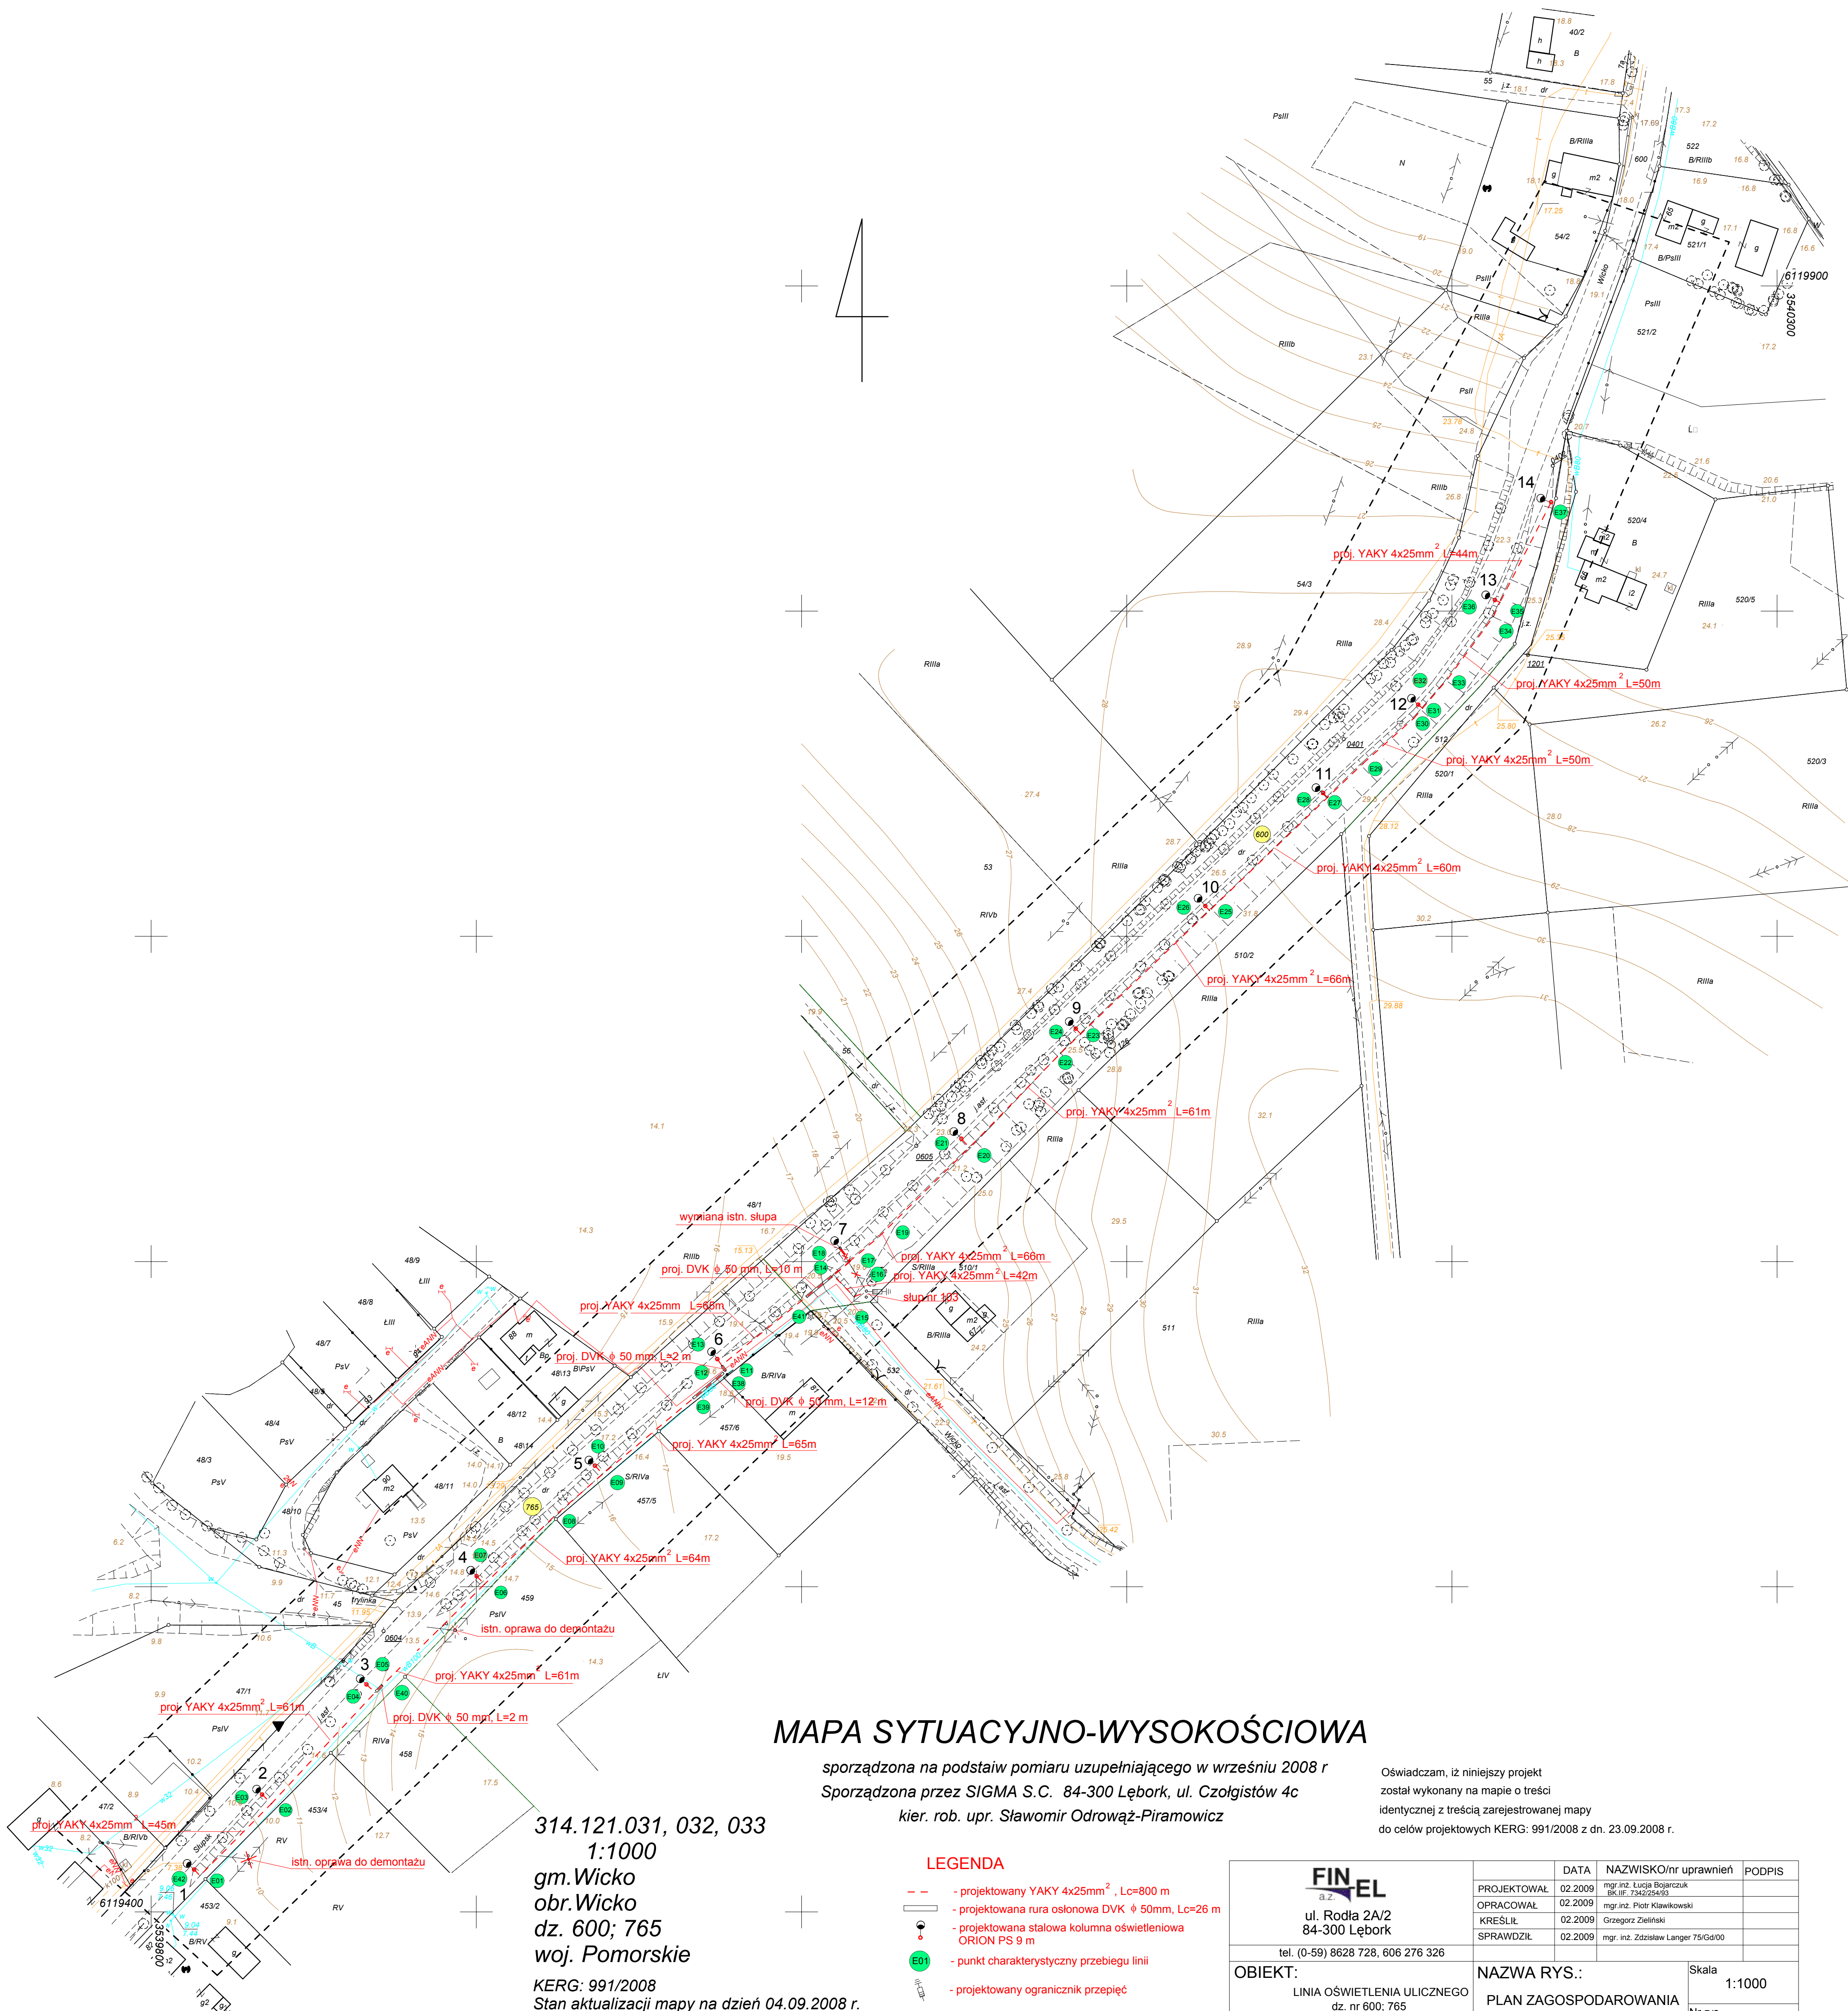

MAPA SYTUACYJNO-WYSOKOŚCIOWA

sporządzona na podstawie pomiaru uzupełniającego w wrześniu 2008 r
Sporządzona przez SIGMA S.C. 84-300 Łębork, ul. Czołgistów 4c
kier. rob. upr. Sławomir Odrowąż-Piramowicz

Oświadczam, iż niniejszy projekt
został wykonany na mapie o treści
identycznej z treścią zarejestrowanej mapy
do celów projektowych KERG: 991/2008 z dn. 23.09.2008 r.

LEGENDA

- - - projektowany YAKY 4x25mm², Lc=800 m
- - - projektowana rura osłonowa DVK Ø 50mm, Lc=26 m
- - - projektowana stalowa kolumna oświetleniowa ORION PS 9 m
- punkt charakterystyczny przebiegu linii
- - - projektowany ogranicznik przepięć

 a. z. ul. Roda 2A/2 84-300 Łębork tel. (0-59) 8628 728, 606 276 326	DATA	NAZWISKO/nr uprawnień		PODPIS	
	PROJEKTOWAŁ	02.2009	mgr inż. Łucja Bojarczuk BK. IIF. 7342/25493		
	OPRACOWAŁ	02.2009	mgr inż. Piotr Klawikowski		
	KREŚLIŁ	02.2009	Grzegorz Zieliński		
	SPRAWDZIŁ	02.2009	mgr inż. Zdzisław Langer 75/Gd/00		
OBIEKT: LINIA OŚWIETLENIA ULICZNEGO dz. nr 600; 765 Wicko gm. Wicko	NAZWA RYS.: PLAN ZAGOSPODAROWANIA TERNU			Skala 1:1000	
				Nr rys.	
				1	

314.121.031, 032, 033

1:1000

gm. Wicko
obr. Wicko
dz. 600; 765
woj. Pomorskie

KERG: 991/2008
Stan aktualizacji mapy na dzień 04.09.2008 r.

UWAGA: granice przedstawione na niniejszej mapie kolorem zielonym nie spełniają wymagań Rozporządzenia Ministra Rozwoju Regionalnego i Budownictwa w sprawie ewidencji gruntów i budynków z dnia 29.03.2001 r. (Dz.U.38, poz. 454 par. 86)